





Legende:

Bestand

- 61 Gebäude
- 422 Grundstücksnr.
- Grundstücksgrenze
- Vermessungspunkt
- Vermessungsstandpunkt
- Laubbaum
- Laterne
- Hydrant
- Kanaldeckel
- Regenablauf
- Wasserschieber
- Hausschieber Wasser
- Gasschieber
- Zaun
- Mauer

Planung

- Asphalt
- Asphaltbinderschicht
- Bordanlage
- Gehweg (Pflaster)
- Parkflächen
- zusätzliche öffentliche Flächen
- Fahrbahnachse
- Maßangabe
- Querung gem. Leitfaden 2012 Barrierefreiheit (Strassen.NRW)
- HB Hochbord 12/15/30, h= 15cm Antritt
- RB Rundbord 15/22, h= 4cm Antritt
- Beleuchtungskabel
- Leerrohrtrasse
- Kabelzugschacht

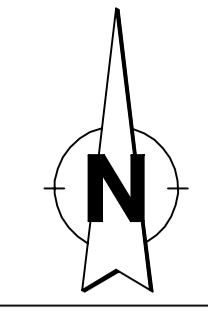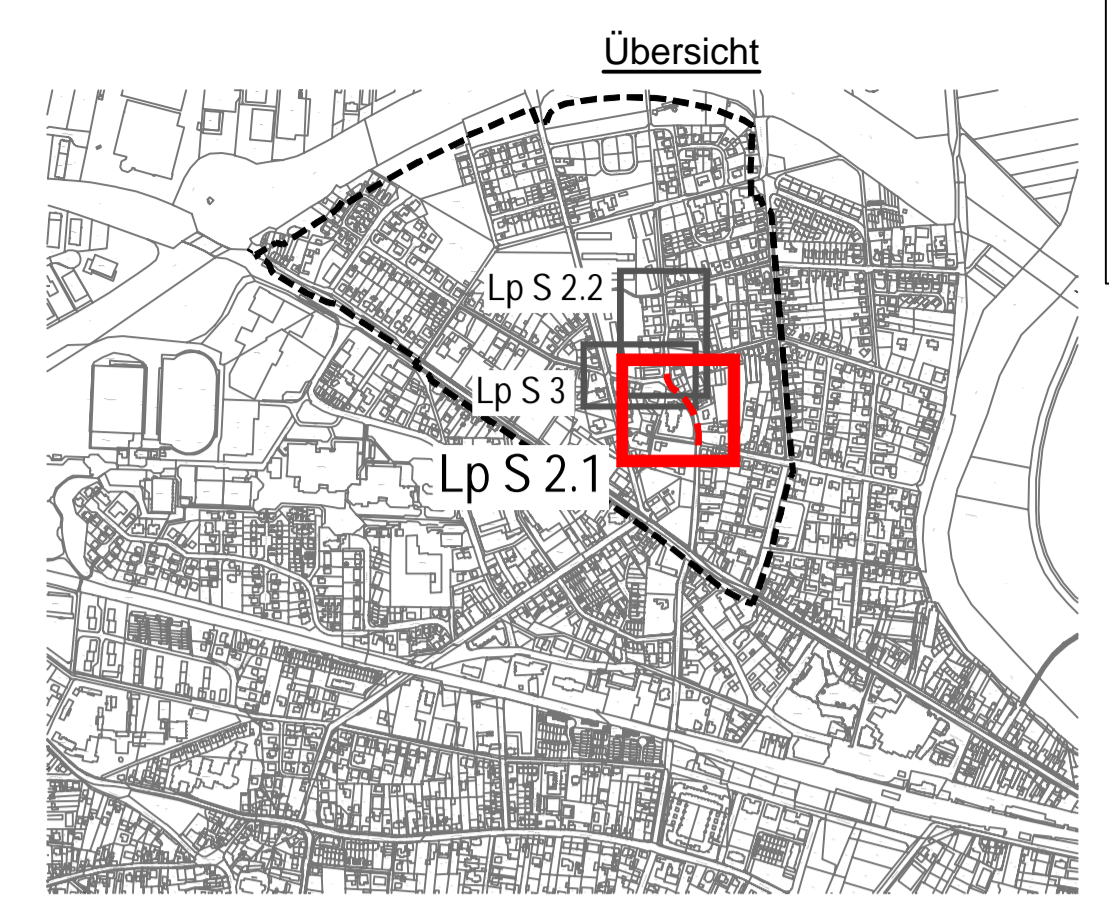

| | | |
|-------------------------|---|-----------------------------------------------------|
| Lageplan Siegfeldstraße | | Lp S 2.1 |
| Entwurfsplanung | | |
| | | |
| Datum | Änderung | geändert geprüft Index |
| Bauherr | Stadt Hennef | Stadt Hennef Frankfurter Str. 97 53773 Hennef |
| Projekt | Stadt Hennef Straßenplanung Zentralort / Bereich 1 | |
| Darstellung | Lageplan Siegfeldstraße | |
| Planer | <small>Brendebach Ingenieure GmbH Ingenieure im Bauwesen Brandenburgische Ingenieurbüro VBS/IM/DABA Am Markt 10, 15230 Schwanau Tel. +49 (0) 30 26 26 26, Fax +49 (0) 30 26 26 26, E-Mail: info@brendebach.de HR 15230 Schwanau, HR 15230 Schwanau, HR 15230 Schwanau, HR 15230 Schwanau</small> | |
| Maßstab | 1 : 250 | Auftrag Nr. 07/ 4045 |
| Blattgröße | 1080 x 594 | Plan Lp S 2.1 |
| gezeichnet | M. Stinner | Datum |
| geprüft | K. Sprenger | März 2016 |
| Entwurfsverfasser: | | Bauherr: |
| Wissen, im März 2016 | | Hennef, im März 2016 |

Alle Maße und Höhenangaben sind an Ort und Stelle verantwortlich zu überprüfen. Bei Abweichungen ist die örtliche Bauleitung zu informieren. Unstimmigkeiten sind der Bauleitung vor Bauausführung mitzuteilen; bei Nichtbeachtung haftet der Bauausführende. Änderungen nach Örtlichkeit vorbehalten. Weitere Bauhinweise entsprechend Leistungsverzeichnis.