



## Hundskehr Regelquerschnitt A-A

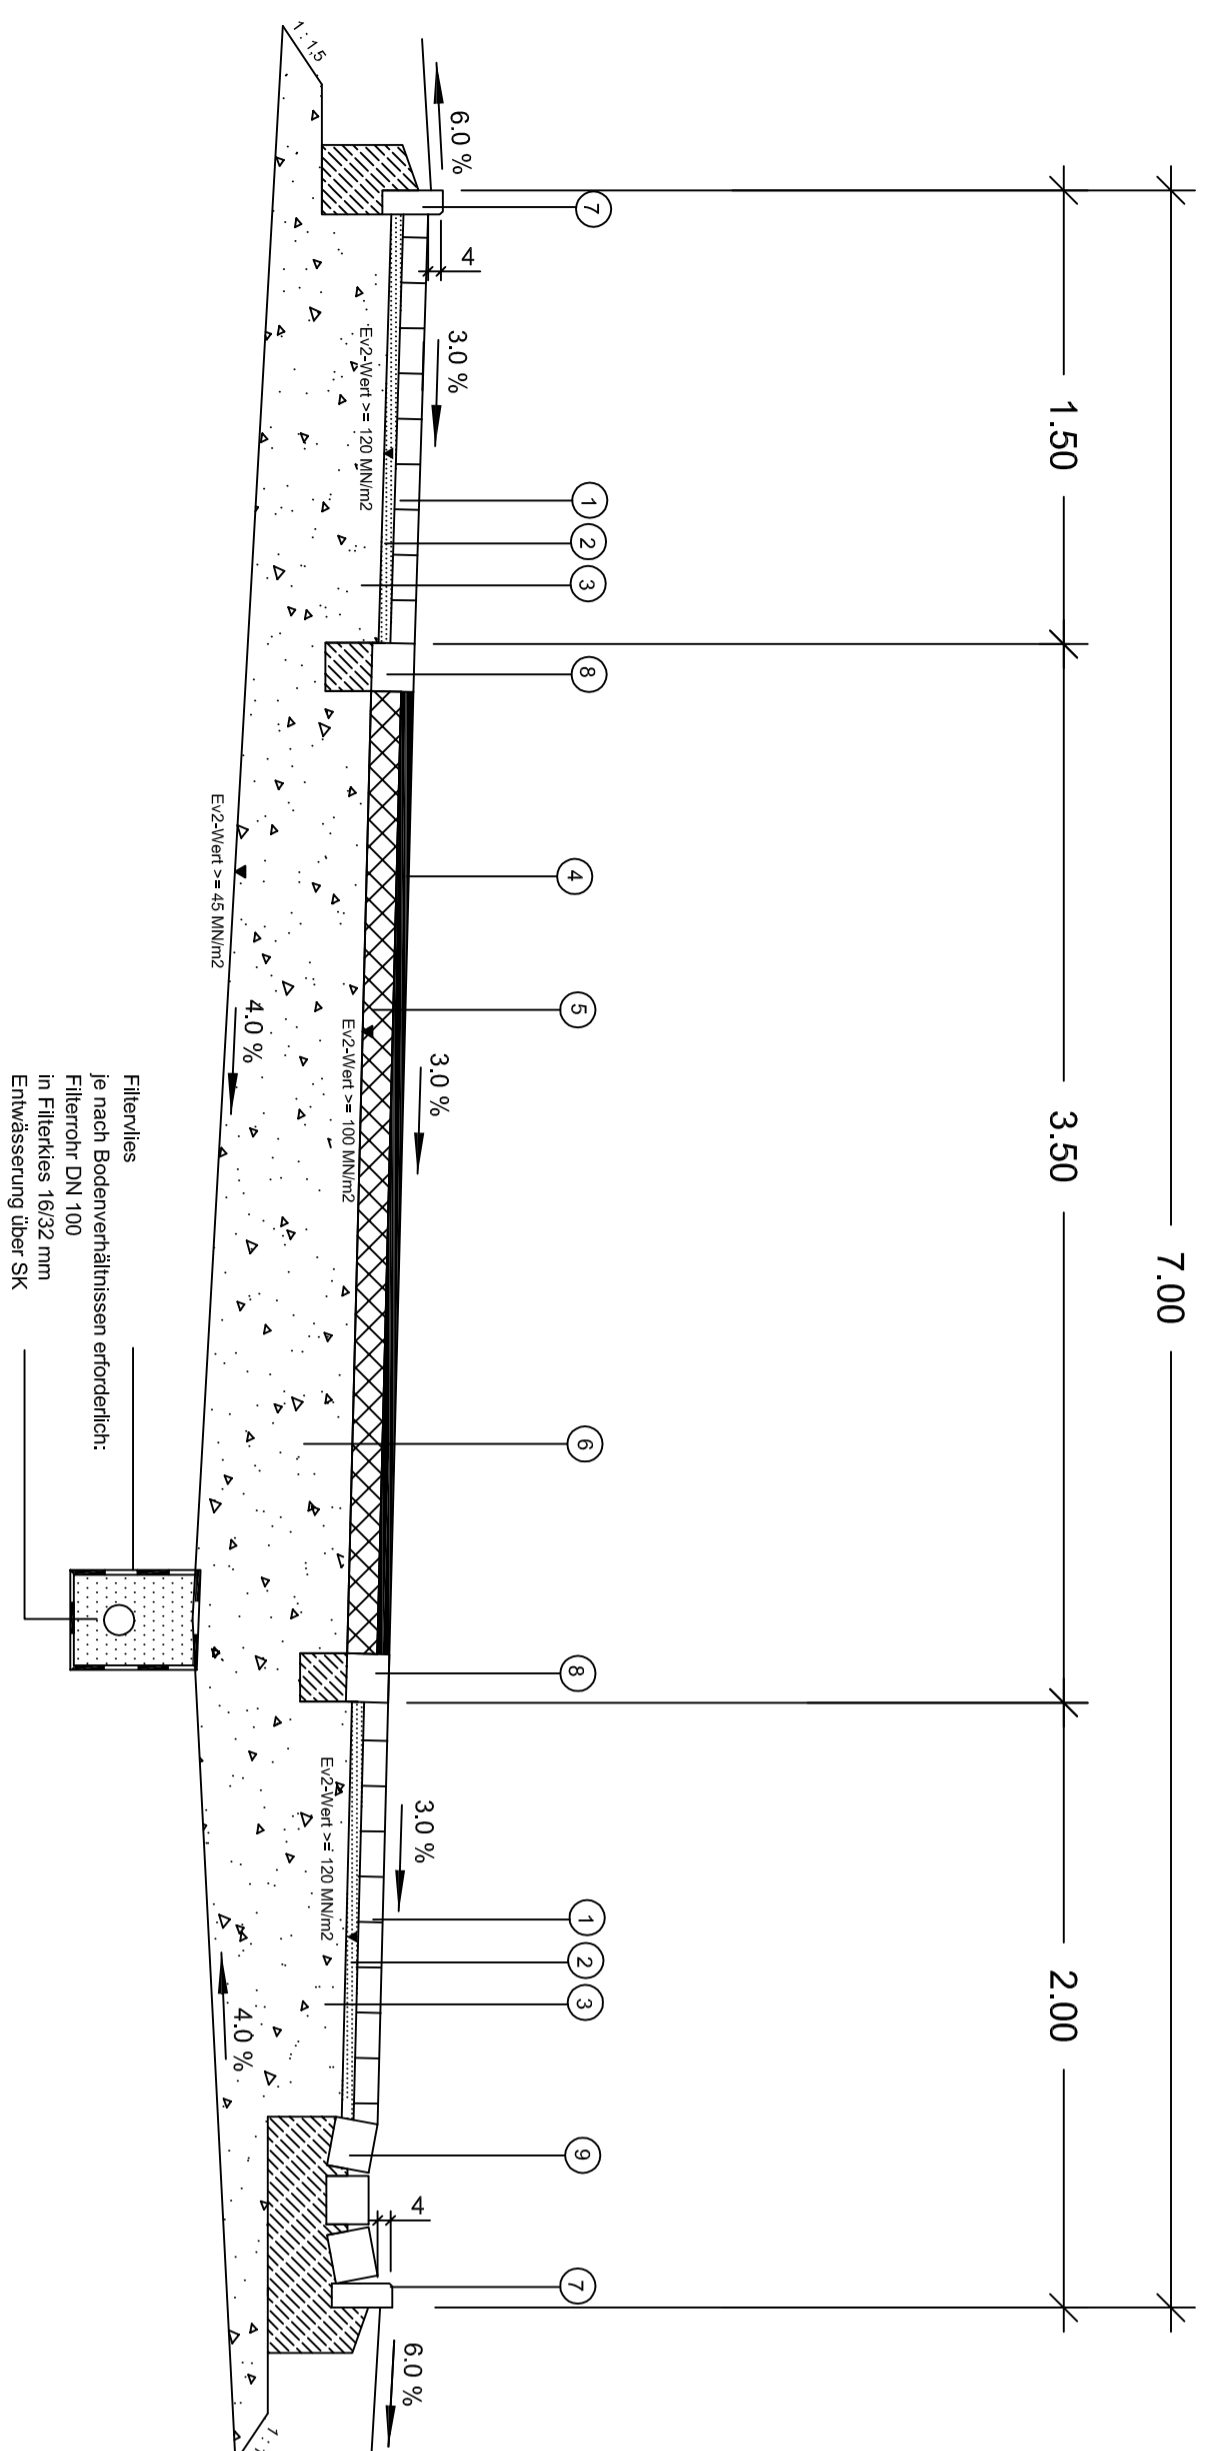

## Stichweg Hundskehr Regelquerschnitt B-B

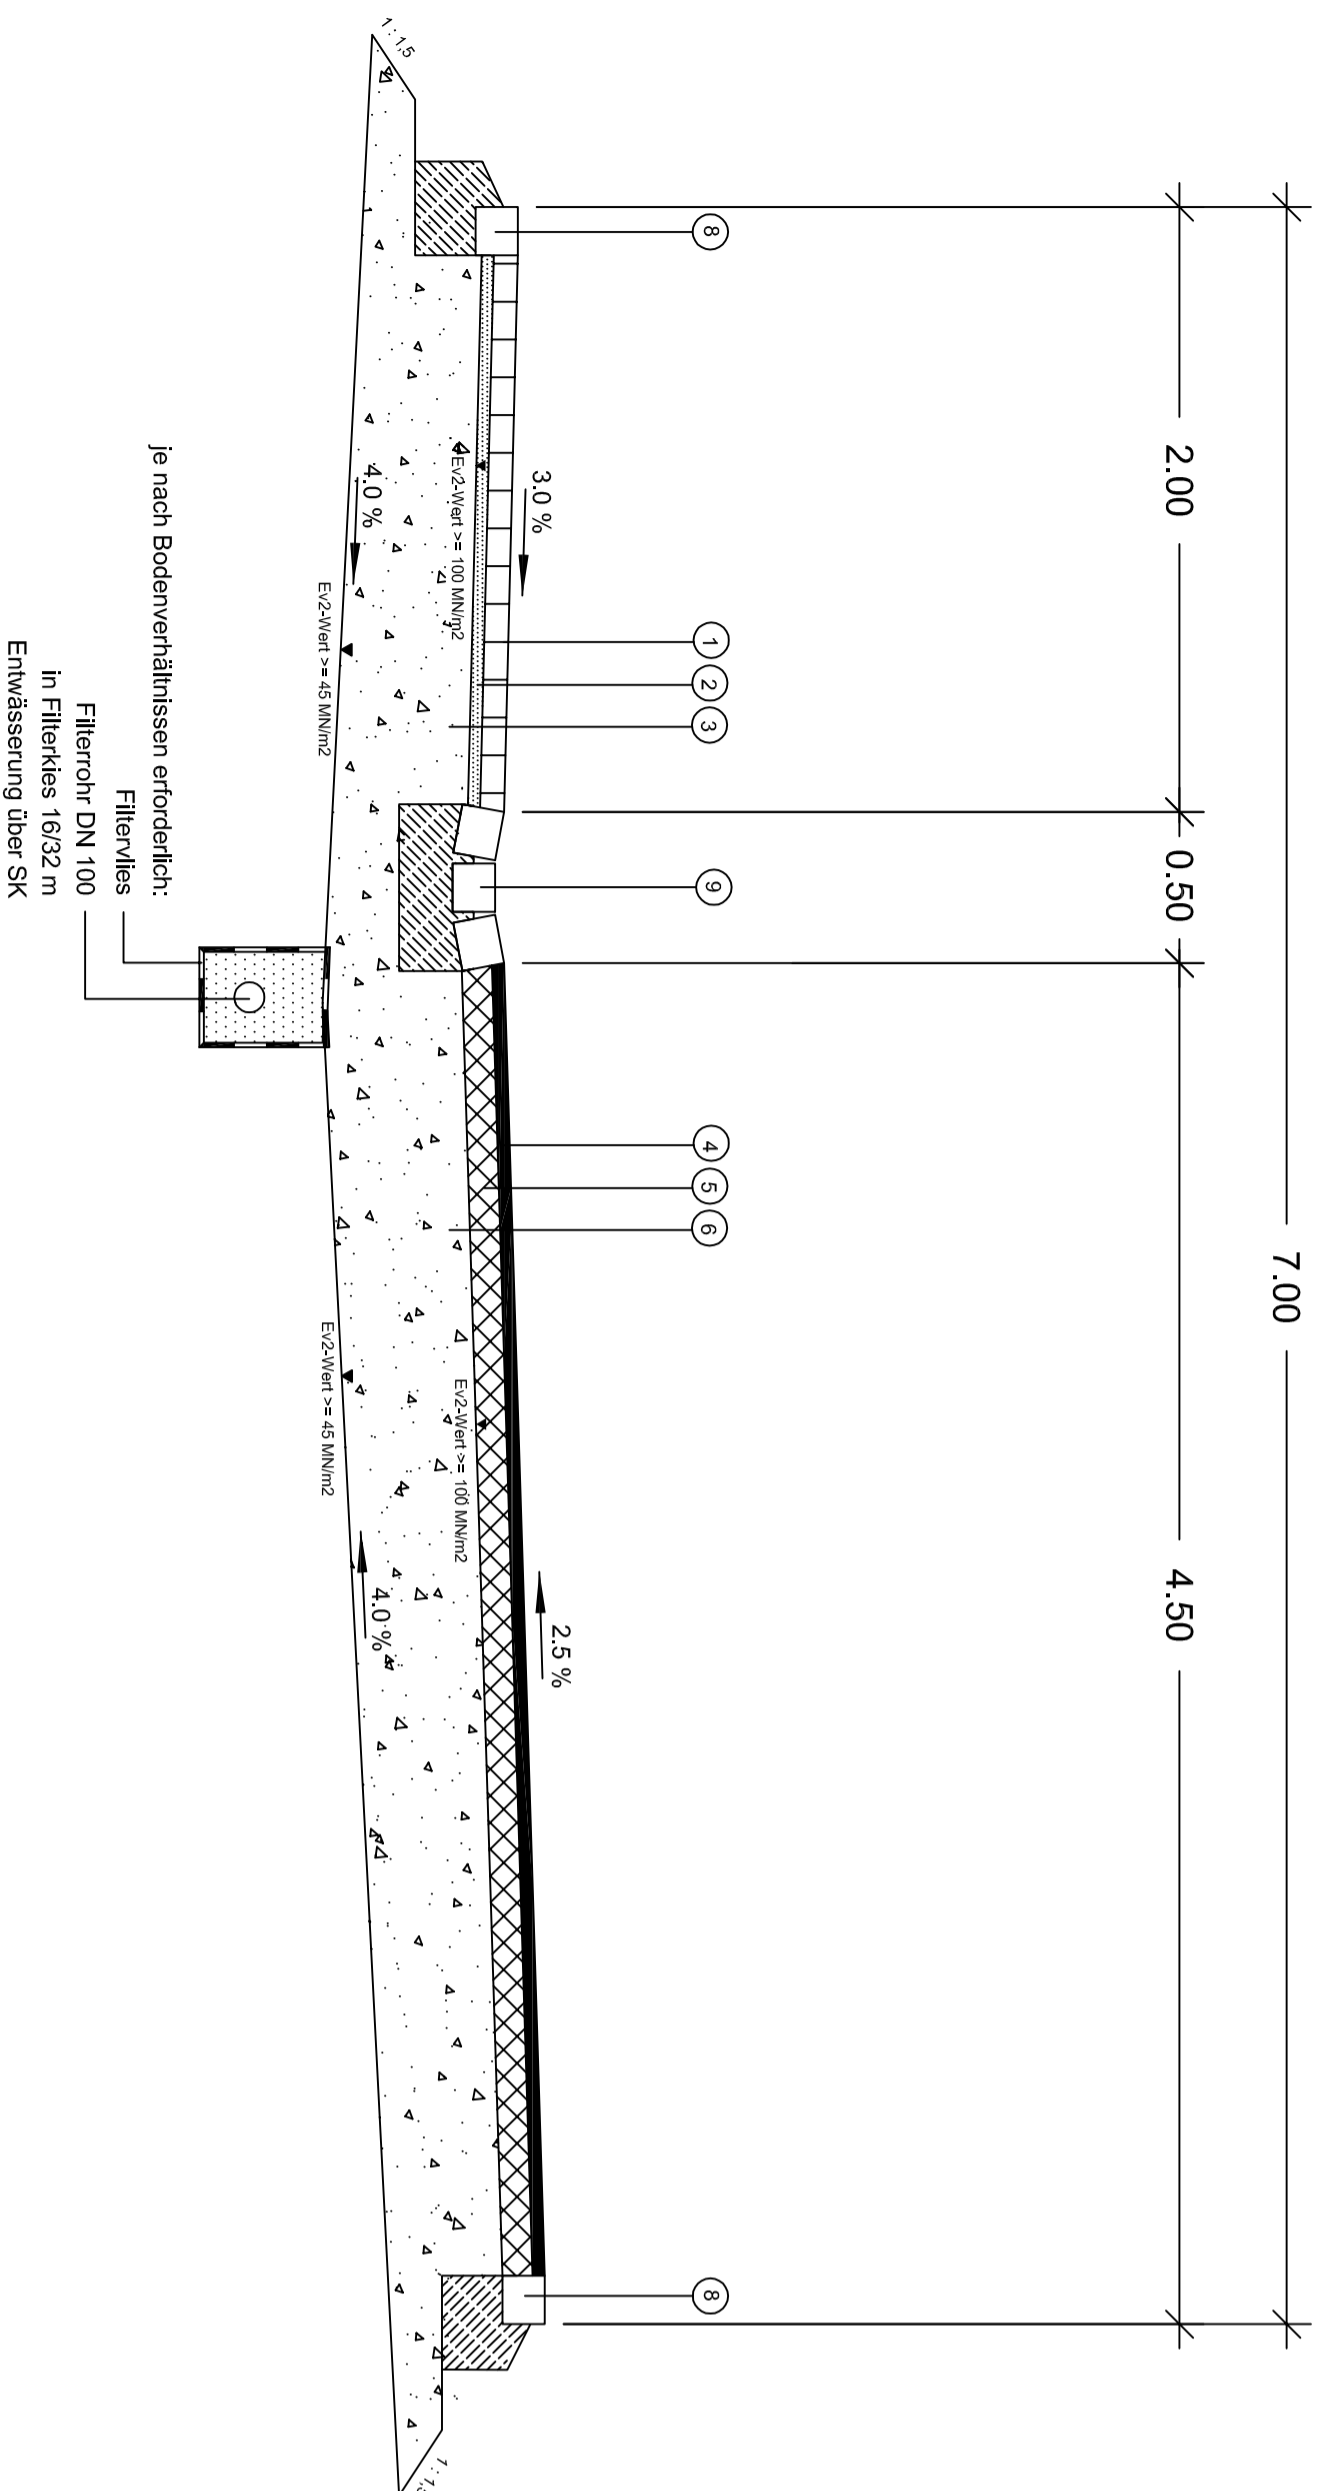

- Fahrbahn-/Gehflächenaufbau gem. RStO 12, Tafel 3, Bk0.3, Zeile 3
- ① 8,0 cm Betonsteinpflaster 20/10 gem. ZTV Pflaster - SIB 06
  - ② 4,0 cm Brechsand - Splitt 0/5 mm gem. DIN 18318
  - ③ 33,0 cm Frostschuttschicht aus Schotter 0/45 mm gem. ZTV SOB - SIB 04/07  
45,0 cm Gesamtaufbau

Fahrbahnaufbau gem. RStO 12, Tafel 1, Bk0.3, Zeile 1

- ④ 4,0 cm Asphaltdeckschicht 0/8 mm - gem. ZTV Asphalt SIB 07/13
- ⑤ 10,0 cm Asphalttragschicht 0/32 mm - gem. ZTV Asphalt SIB 07/13
- ⑥ 31,0 cm Frostschuttschicht aus Schotter 0/45 mm - gem. ZTV SOB - SIB 04/07  
45,0 cm Gesamtaufbau

- ⑦ Bordstein TB 100x250  
auf 20 cm Betonfundament  
und 15 cm Rückenstütze C20/25

Blatt 316a

- ⑧ Rinnstein 16/24/14 cm  
auf 20 cm Betonfundament  
und 15 cm Rückenstütze C20/25

- ⑨ Pflasterinne 3-zellig  
Rinnsteine 16/24/14 cm  
auf 20 cm Betonfundament C20/25

04.05.2016		KUL		Anpassung Aufbau nach RStO 12, Einfügung Stichweg Hundskehr	
Datum:		Name:		Art der Änderung	
<b>Ausführungsplanung</b>					
<b>Stadt Hennef</b>					
53757 Hennef, Frankfurter Straße 97					
Bauvorhaben: <b>Straßenplanung "Am Schmittpfädden" "Auf der Hundskehr" B-Plan Nr. 01.37 A Endausbau</b>					
Darstellung: <b>Regelquerschnitt Planstraße A bis H Endausbau</b>					
gemessen:		gezeichnet: KUL		Maßstab: 1 : 25	
kartiert:		bearbeitet: Gutt		Zeichn. Nr.: 25.01.11 - 316a	
STADTPLANUNG / Teil VII Phase 1,2 (Trassenlegung)		SGP		Blattgröße : 590x420 = 0,25m <sup>2</sup>	
<small>ARCHITECTUR + STADTPLANUNG für die Städte Hennef, Siegen, Siegen, Siegen, Siegen, Siegen MICHENERBEN RHEIN-LANDKREIS Siegen Muster-Nr. 19 Tel. 02255 - 2077 Fax 02255 - 17981 22070 Siegen</small>					
Anerkantt: Der Bauherr		Aufgestellt: <b>Ingenieurbüro für Tiefbau Jürgen Kreuzer</b> Schulstraße 5d 53797 Lohmar Tel.: 022246 / 9188-0 Fax.: 022246 / 9188-88			
Datum:		Datum: 31.05.2006			

