



Regelquerschnitt bis Station 0+240

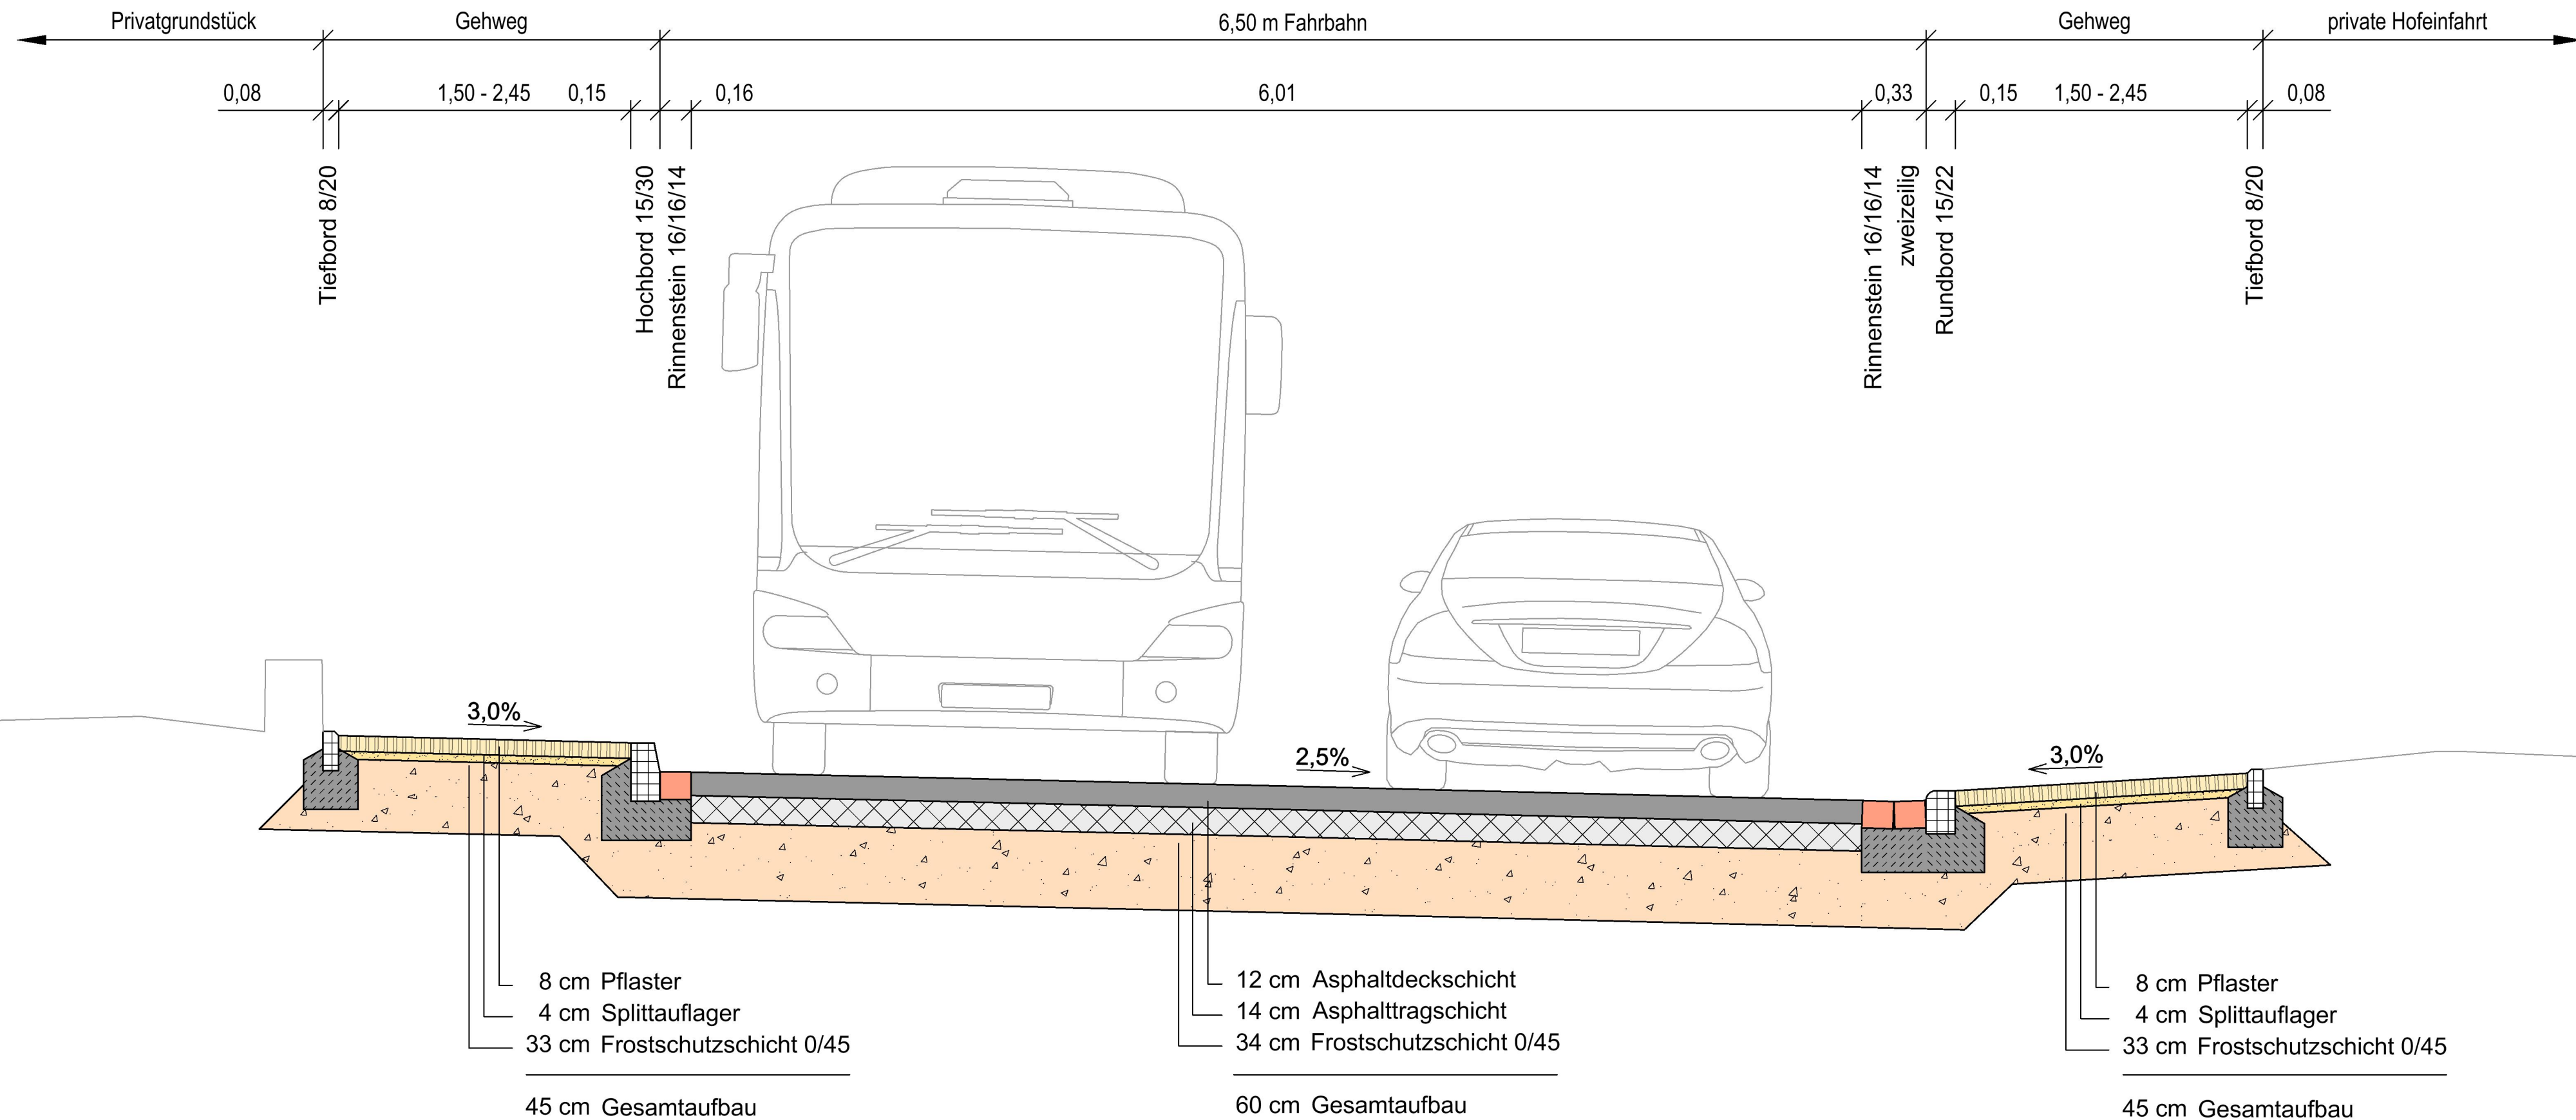

Vorplanung

Datum	Änderung	geändert	geprüft	Index
27.01.2017	Änderung Regelaufbau Straße und Gehweg	JZ	KA	c
13.06.2016	Öffentliche Parkflächen hinzugefügt	JZ	KA	b
04.05.2016	Geänderte Fahrbahnbreiten gemäß Angabe Hr. Vorbeck	JZ	KA	a

Bauherr:



Stadt Hennef
Frankfurter Str. 97
53773 Hennef

Projekt:
**Stadt Hennef
Ausbau Schützenstraße**

Darstellung:
**Regelquerschnitt bis Station 0+240
Straßenausbau**

Blattgröße: 799 x 297	Maßstab: 1 : 25	Planbezeichnung: Rq-S-1c	Planer:
gezeichnet: J. Zacharias	geprüft: K. Ademi	Datum: Jan. 2017	ProjektNr.: 15041

Entwurfsverfasser:	Bauherr:
Hennef, im Jan. 2017	Hennef, im Jan. 2017



**INGENIEURBÜRO
BRENNER GMBH**

Sanddornweg 10
53773 Hennef
Tel. +49 (2242) 933 93-0
Fax +49 (2242) 933 93-11
www.ingenieurbuero-brenner.de

Alle Maße und Höhenangaben sind an Ort und Stelle verantwortlich zu überprüfen. Bei Abweichungen ist die örtliche Bauleitung zu informieren. Unstimmigkeiten sind der Bauleitung vor Bauausführung mitzuteilen; bei Nichtbeachtung haftet der Bauausführende. Änderungen nach Örtlichkeit vorbehalten. Weitere Bauhinweise entsprechend Leistungsverzeichnis.